

Die Berechnung der Rinnenabläufe (Anzahl) muss durch ein Ingenieurbüro für Wassertechnik erfolgen.

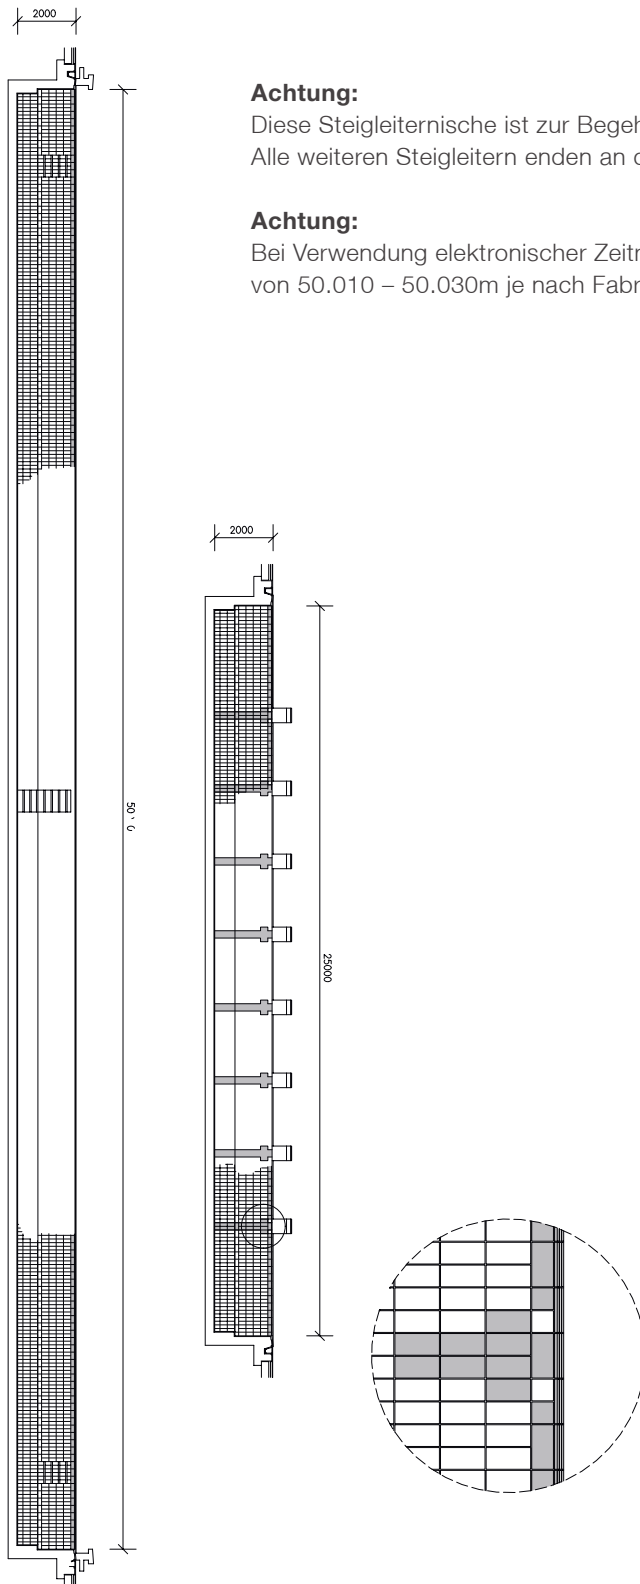
Achtung:
Diese Steigleiternische ist zur Begehung des Beckenbogens gedacht. Alle weiteren Steigleitern enden an der Stehstufe.

Achtung:
Bei Verwendung elektronischer Zeitmessanlagen Längenänderung von 50.010 – 50.030m je nach Fabrikat.

Dimensions: 3750, 2500, 25000, 3750, 3437', 1000, 3000, 10000, 10000, 3000, 2000, 10000, 2500'

Labels: Torlinie, weiß, rot, gelb

4.1 OLYMPISCHES SPORTBECKEN | 50M X 25M

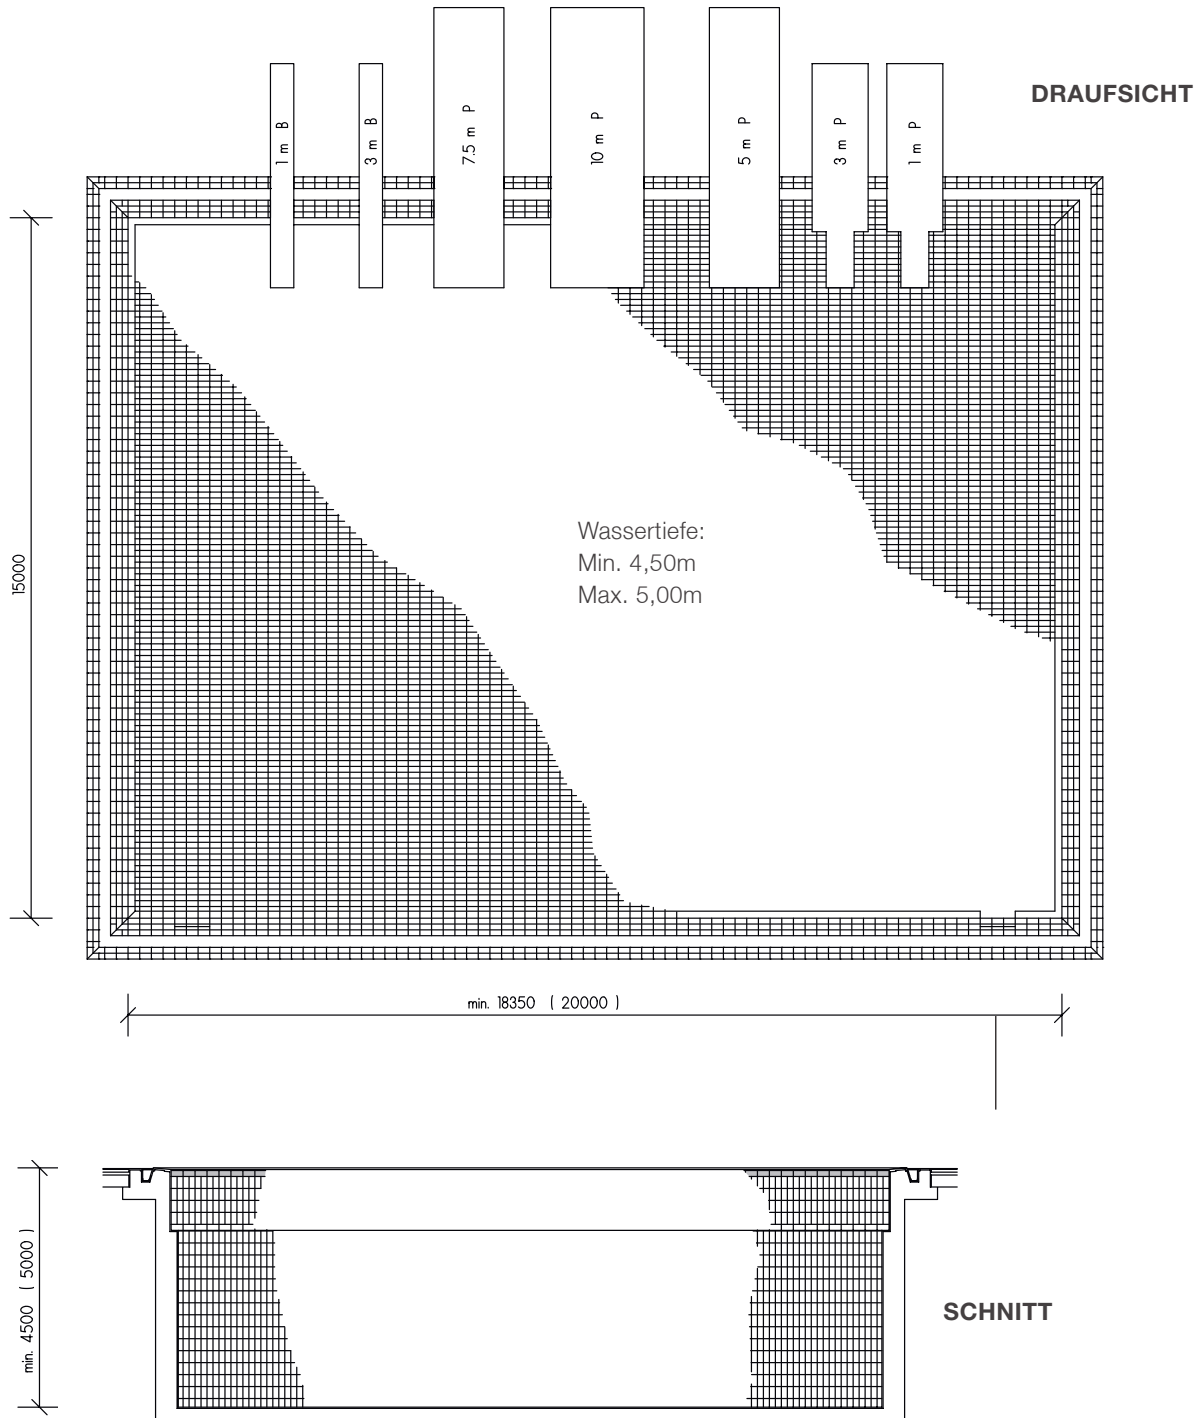

Achtung:

Diese Steigleiternische ist zur Begehung des Beckenbogens gedacht. Alle weiteren Steigleitern enden an der Stehstufe.

Achtung:

Bei Verwendung elektronischer Zeitmessanlagen Längenänderung von 50.010 – 50.030m je nach Fabrikat.

4.1 OLYMPISCHE SPRUNGANLAGE



Die Berechnung der Rinnenabläufe (Anzahl) muss durch ein Ingenieurbüro für Wassertechnik erfolgen.

Achtung:

Diese Steigleiternische ist zur Begehung des Beckenbogens gedacht. Alle weiteren Steigleitern enden an der Stehstufe.